


1. STĀVA PLĀNS
M 1:100

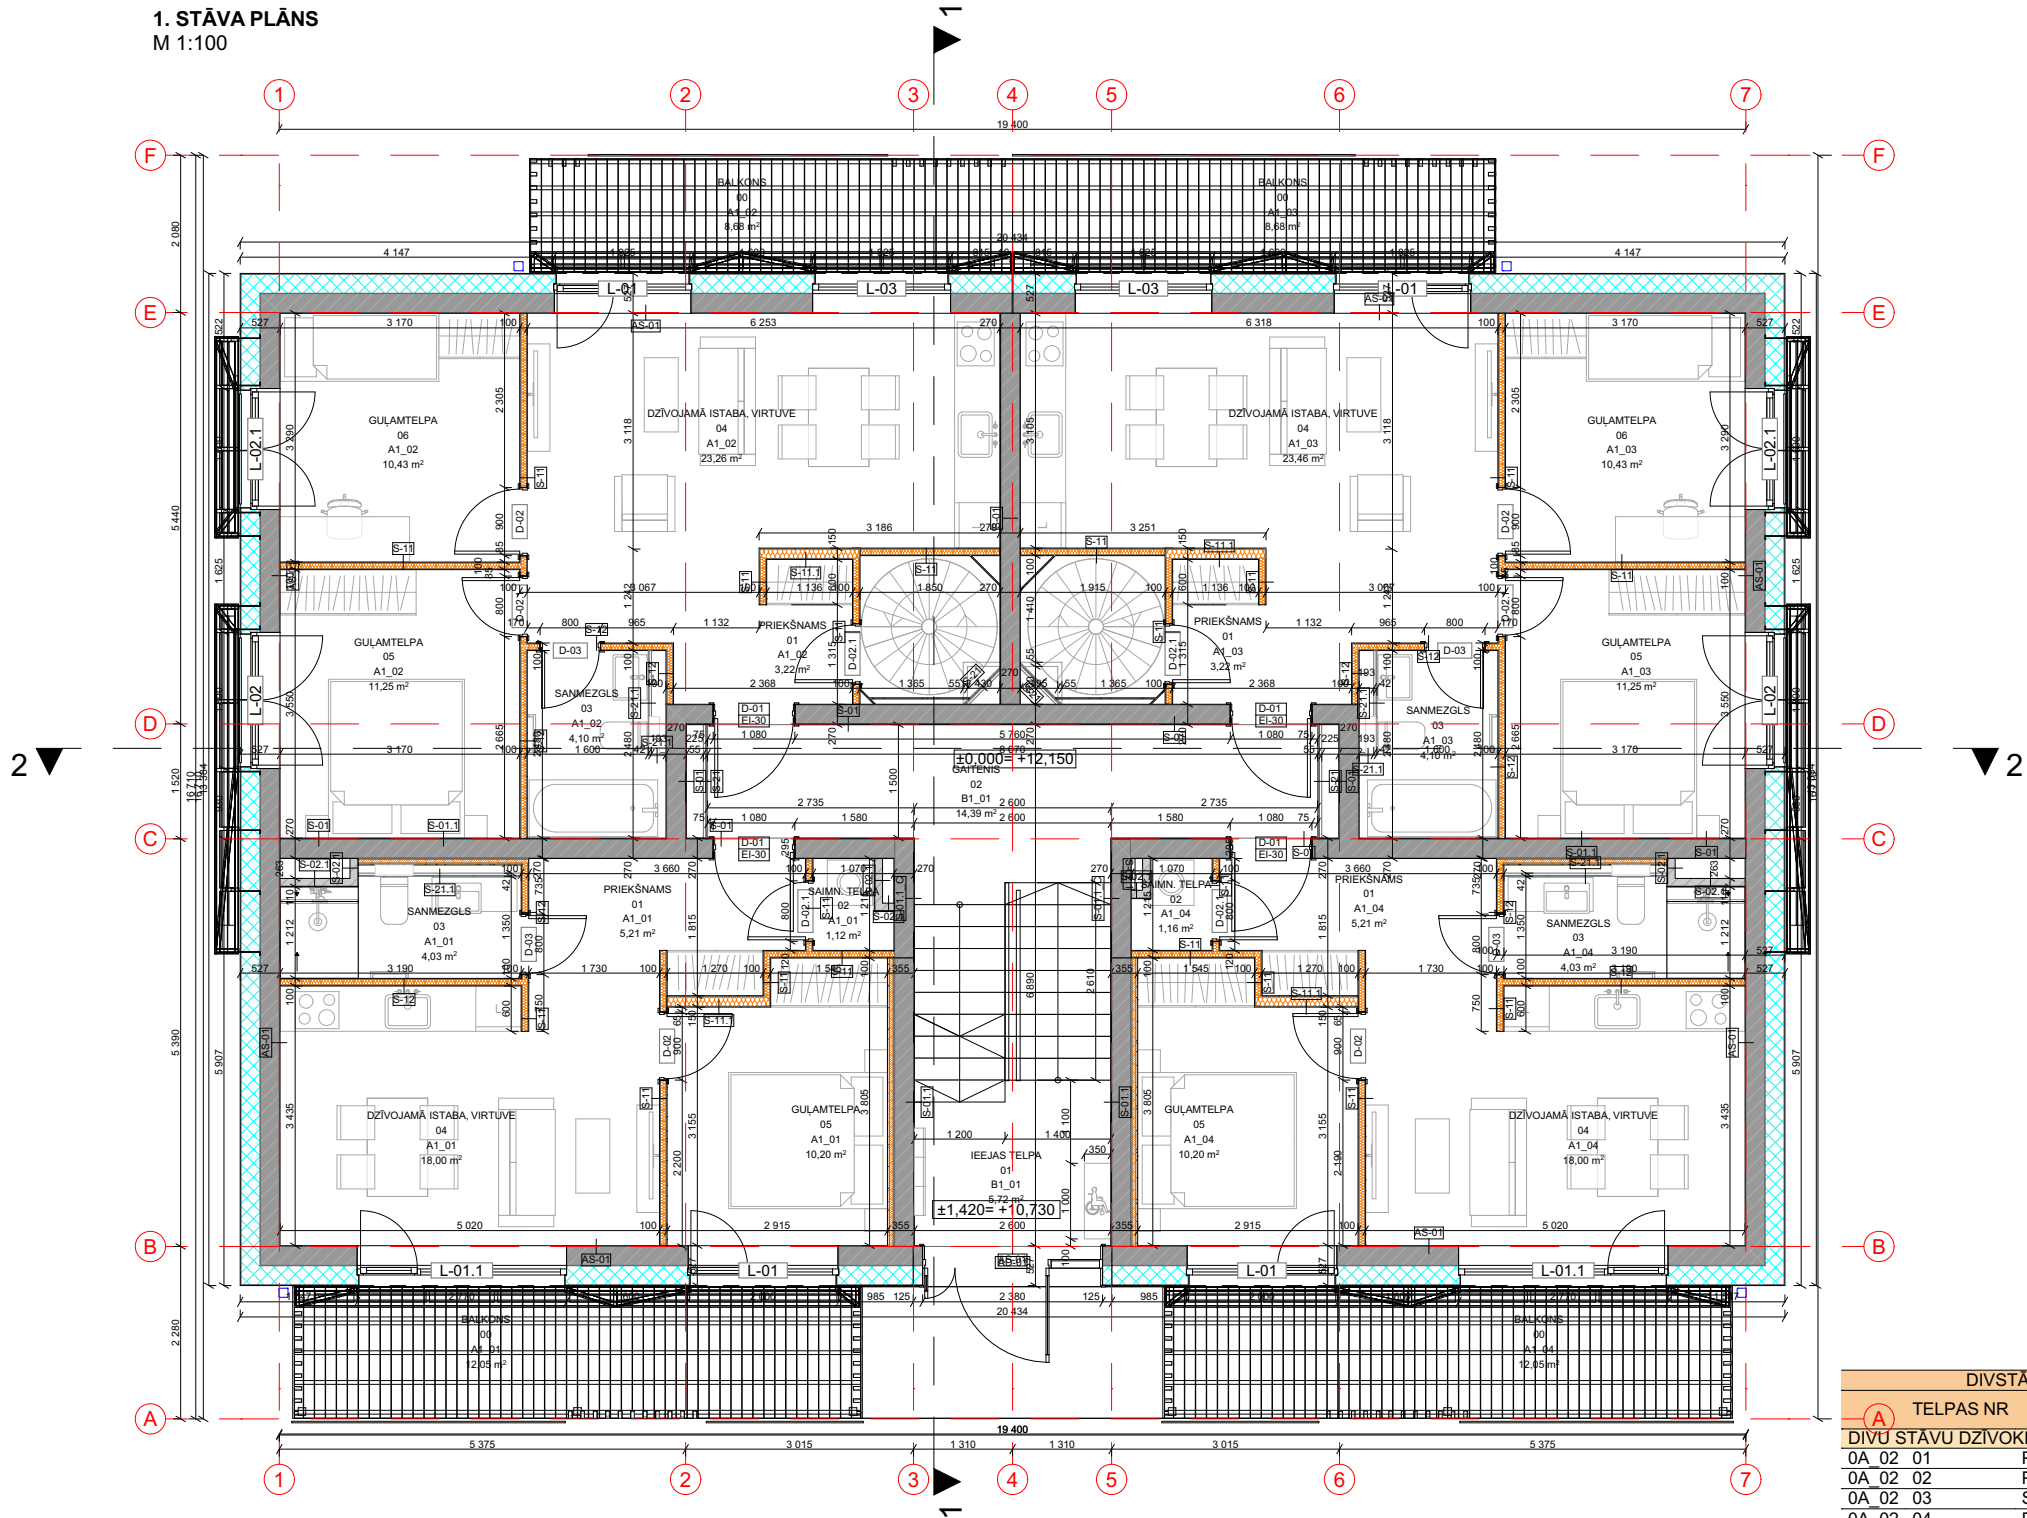

VISPĀRĪGĀS PIEZĪMES:

- Plānos izmēri - milimetros, fasādēs un griezumų augstumatzīmes - metros.
- Projektā paredzētie materiāli var tikt nomainīti ar citiem materiāliem, saskaņojot to ar Pasūtītāju un Projekta autoru.
- Projektā un tā apjomos neietilpst montāžas ierīces un materiāli (t.sk. dažādi stiprinājumi utt.), tos nosaka montāžas firmas atbilstoši konkrētajam risinājumam.
- Jāņem vērā fakts, ka sadaļas apjomos norādītie apjomi un izmēri ir aptuveni un tos var pārmērīt darbu novērtēšanas vajadzībām. Būvuzņēmējam jāpārliecinās par apjomu un izmēru precizitāti.
- Projektā netiek izstrādāti un uzrādīti pilnīgi visi ēkas konstruktīvie, arhitektoniskie un citu risinājumu izbūves rasējumi, detalizējumi. Projektā neuzrādīto vizuāli vai tehnoloģiski būtisko risinājumu izbūve un/vai rasējumu izstrāde jārisina būvuzņēmējam izstrādājot nepieciešamos risinājumus un tos iepriekš saskaņojot ar projekta autoru vai vienojoties, ka projekta autors tos izstrādā autoruzraudzības kārtībā.

APZĪMĒJUMI AR DAĻĀ

Sienu sastāva marķējums	S-01
Grīdu sastāva marķējums plānā	G-01
Durvju/logu marķējums Ugunsdrošības klase	D-01 EI-30
Piekarto griestu augstuma atzīme apakšējai virsmai	±2.450
Slīpums, izteikts procentos	2.5%

APZĪMĒJUMI PLĀNĀ

Platforma cilvēkiem ar kustību traucējumiem	
Pastkastes- 3 kolonnās, 4 rindās.	

DIVSTĀVU DZĪVOKĻU Telpu Platība		
Telpas Nr	Telpas Nosaukums	Platība (m2)
DIVU STĀVU DZĪVOKĻIS_02, DZĪVOKĻIS		
0A_02_01	PALĪGTELPA	28,21
0A_02_02	PALĪGTELPA	4,71
0A_02_03	SANMEZGLS	1,71
0A_02_04	PALĪGTELPA	3,29
0A_02_05	KĀPNUTELPA	0,76
A1_02_01	PRIEKŠNAMS	3,22
A1_02_03	SANMEZGLS	4,10
A1_02_04	DZĪVOJAMĀ ISTABA, VIRTUVE	23,26
A1_02_05	GULĀMTELPA	11,25
A1_02_06	GULĀMTELPA	10,43
		90,94 m²
DIVU STĀVU DZĪVOKĻIS_02, ĀRTELPA		
A1_02_00	BALKONS	8,68
		8,68 m²
DIVU STĀVU DZĪVOKĻIS_03, DZĪVOKĻIS		
0A_03_01	PALĪGTELPA	42,96
0A_03_02	PALĪGTELPA	4,71
0A_03_03	SANMEZGLS	1,71
0A_03_04	PALĪGTELPA	3,26
0A_03_05	KĀPNUTELPA	0,84
A1_03_01	PRIEKŠNAMS	3,22
A1_03_03	SANMEZGLS	4,10
A1_03_04	DZĪVOJAMĀ ISTABA, VIRTUVE	23,46
A1_03_05	GULĀMTELPA	11,25
A1_03_06	GULĀMTELPA	10,43
		105,94 m²
DIVU STĀVU DZĪVOKĻIS_03, ĀRTELPA		
A1_03_00	BALKONS	8,68
		8,68 m²
		214,24 m²

1. STĀVA TELPU PLATĪBA		
Telpas Nr	Telpas Nosaukums	Platība (m2)
A1_01, DZĪVOKĻIS		
01	PRIEKŠNAMS	5,21
02	SAIMN. TELPA	1,12
03	SANMEZGLS	4,03
04	DZĪVOJAMĀ ISTABA, VIRTUVE	18,00
05	GULĀMTELPA	10,20
		38,56 m²
A1_01, ĀRTELPA		
00	BALKONS	12,05
		12,05 m²
A1_02, DZĪVOKĻIS		
01	PRIEKŠNAMS	3,22
03	SANMEZGLS	4,10
04	DZĪVOJAMĀ ISTABA, VIRTUVE	23,26
05	GULĀMTELPA	11,25
06	GULĀMTELPA	10,43
		52,26 m²
A1_02, ĀRTELPA		
00	BALKONS	8,68
		8,68 m²
A1_03, DZĪVOKĻIS		
01	PRIEKŠNAMS	3,22
03	SANMEZGLS	4,10
04	DZĪVOJAMĀ ISTABA, VIRTUVE	23,46
05	GULĀMTELPA	11,25
06	GULĀMTELPA	10,43
		52,46 m²
A1_03, ĀRTELPA		
00	BALKONS	8,68
		8,68 m²
A1_04, DZĪVOKĻIS		
01	PRIEKŠNAMS	5,21
02	SAIMN. TELPA	1,16
03	SANMEZGLS	4,03
04	DZĪVOJAMĀ ISTABA, VIRTUVE	18,00
05	GULĀMTELPA	10,20
		38,60 m²
A1_04, ĀRTELPA		
00	BALKONS	12,05
		12,05 m²
B1_01, KOPLIETOSANA		
01	IEEJAS TELPA	5,72
02	GAITENIS	14,39
		20,11 m²
		243,45 m²

BŪVPROJEKTA IZSTRĀDĀTĀJS:
Construction project developer:



SIA "PBR"
Vienības gatve 87-2, Rīga, LV-1004
Tel: 29221188
PVN Reģ. Nr. LV40103519388
Būvkomersanta Reģ. Nr. 10385-R
e-pasts: info@pbr.lv

PASŪTĪTĀJS:
Client:
SIA "Agenskalna Residence"
reģ.Nr.40203589201

OBJEKTS:
Object:
Daudzdzīvokļu dzīvojamās mājas jaunbūve Mazajā Nometņu ielā 80
kad.apz. 01000560215

RASĒJUMA NOSAUKUMS:
Name of drawing:

1. STĀVA PLĀNS

AMATS (vocation)	UZVĀRDS (surname)	DATUMS (output date)
BŪVPROJEKTA DAĻAS VADĪTĀJS Project manager	V.ONKELIS	19.05.2026
IZSTRĀDĀJA Design	M.GERTSONS	19.05.2026
MĒROGS: Scale:	1:100	
STADIJA: Stage:	BP	DATUMS: Output date: 19.05.2026
MARKA: Mark:	AR	LAPAS NR: Page No: AR-1.2