


PAGRABSTĀVA PLĀNS
M 1:100

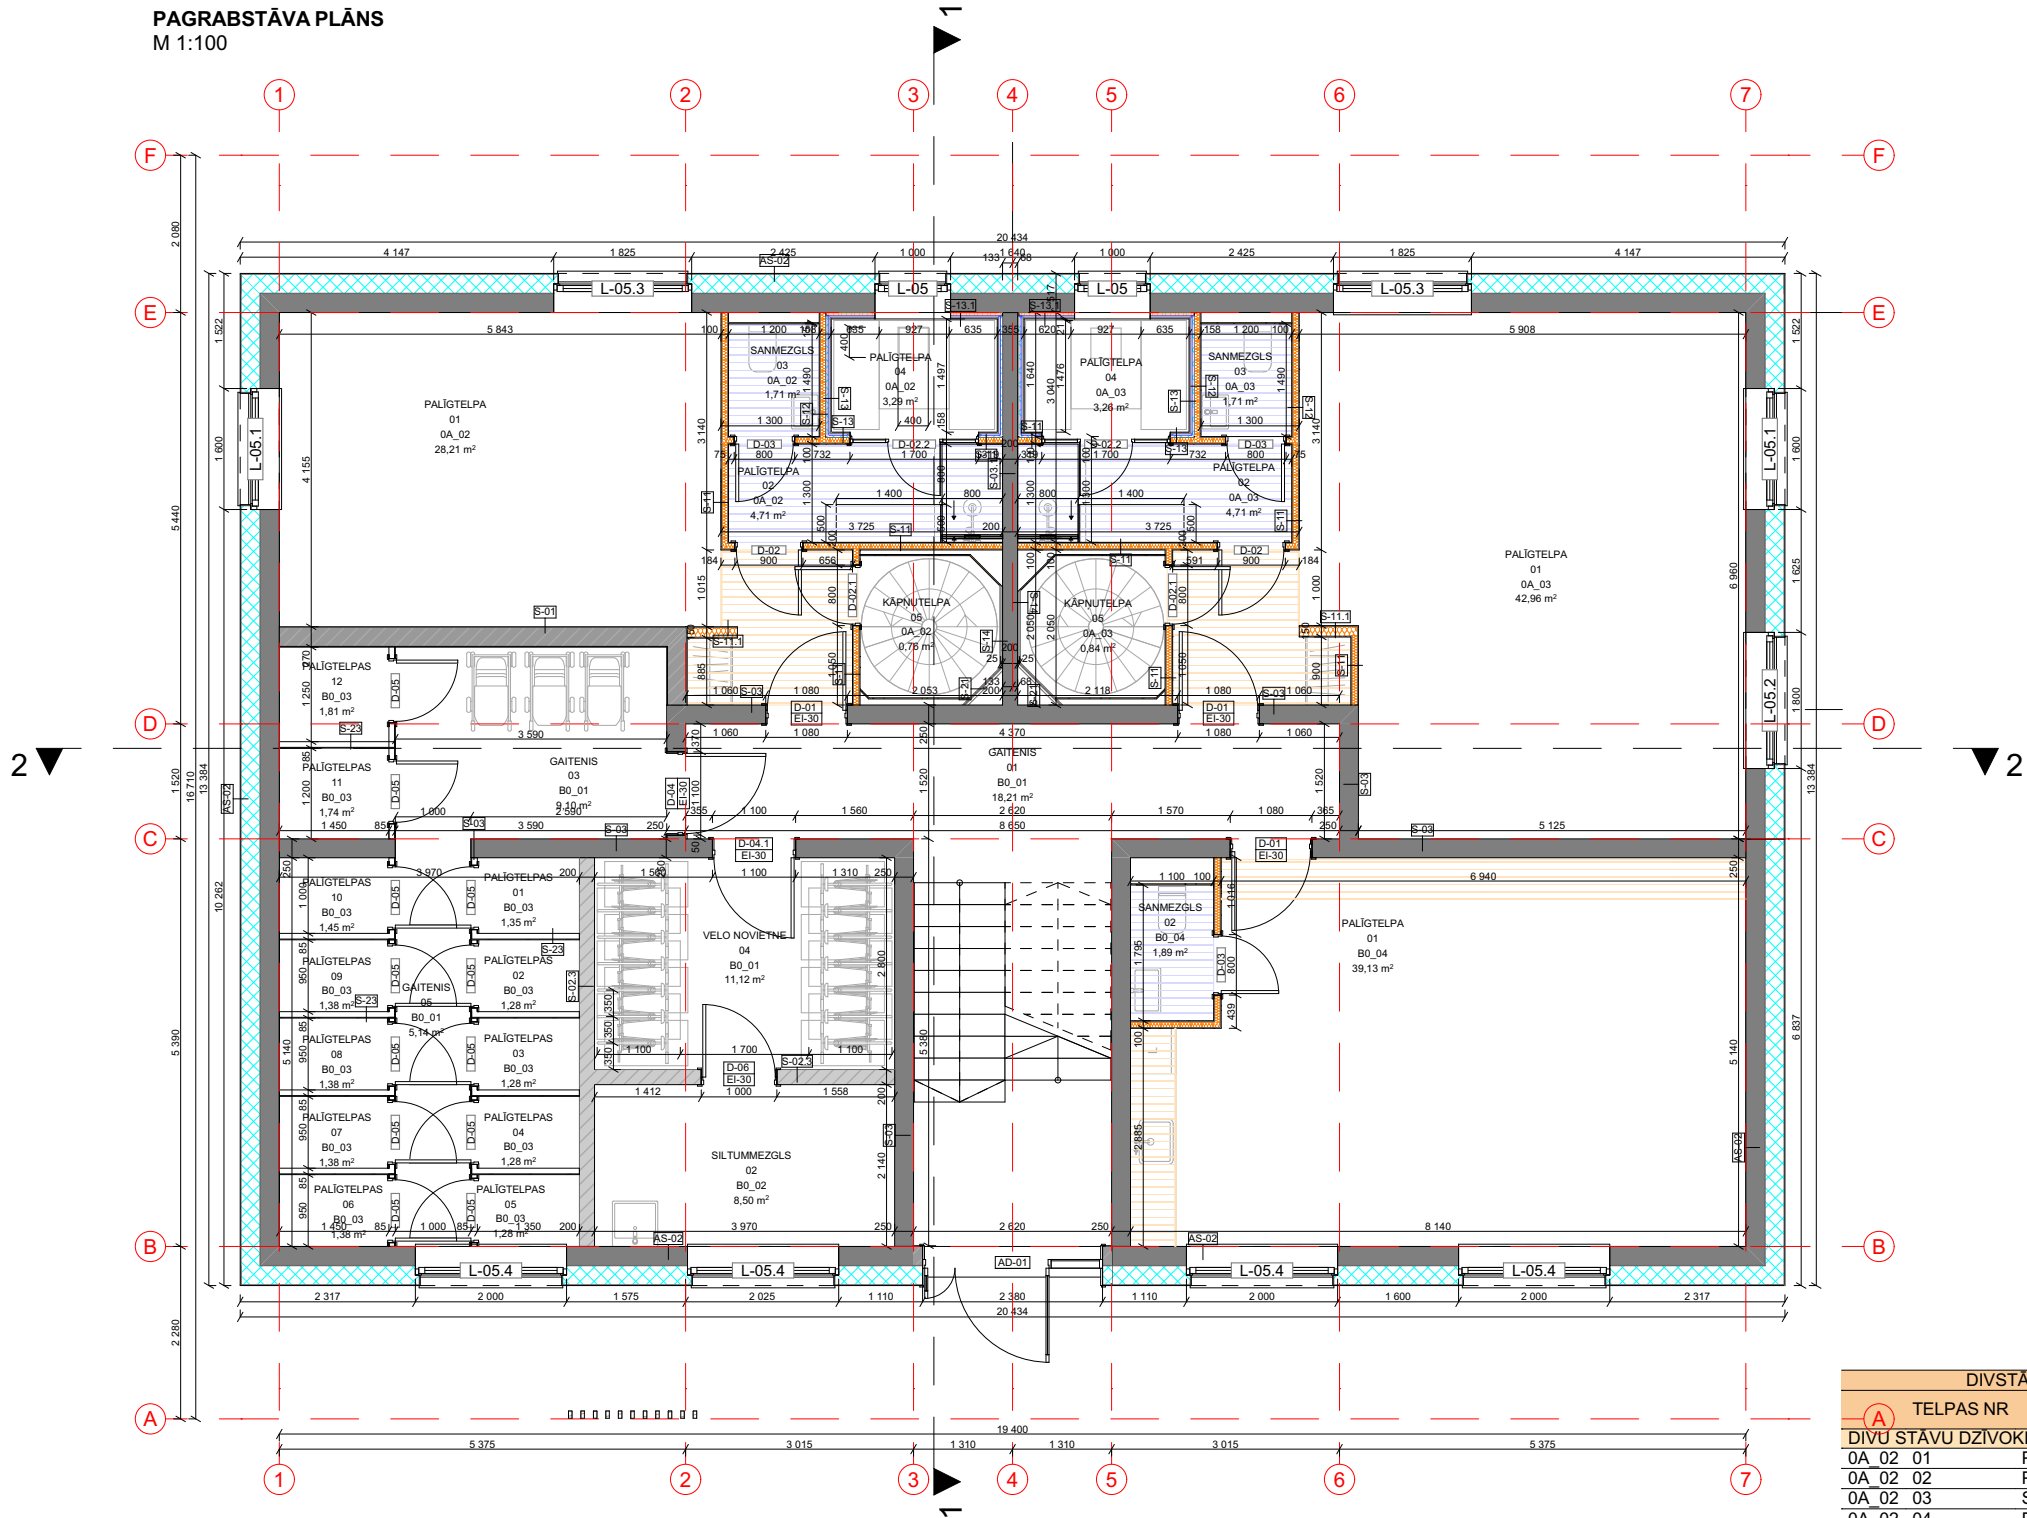

VISPĀRĪGĀS PIEZĪMES:

- Plānos izmēri - milimetros, fasādēs un griezumu augstumatzīmes - metros.
- Projektā paredzētie materiāli var tikt nomainīti ar citiem materiāliem, saskaņojot to ar Pasūtītāju un Projekta autoru.
- Projektā un tā apjomos neietilpst montāžas ierīces un materiāli (t.sk. dažādi stiprinājumi utt.), tos nosaka montāžas firmas atbilstoši konkrētajam risinājumam.
- Jāņem vērā fakts, ka sadaļas apjomos norādītie apjomi un izmēri ir aptuveni un tos var pārmērīt darbu novērtēšanas vajadzībām. Būvuzņēmējam jāpārliecinās par apjomu un izmēru precizitāti.
- Projektā netiek izstrādāti un uzrādīti pilnīgi visi ēkas konstruktīvie, arhitektoniskie un citu risinājumu izbūves rasējumi, detalizējumi. Projektā neuzrādīto vizuāli vai tehnoloģiski būtisko risinājumu izbūve un/vai rasējumu izstrāde jārisina būvuzņēmējam izstrādājot nepieciešamos risinājumus un tos iepriekš saskaņojot ar projekta autoru vai vienojoties, ka projekta autors tos izstrādā autoruzraudzības kārtībā.

APZĪMĒJUMI AR DAĻĀ

Sienu sastāva marķējums	S-01
Grīdu sastāva marķējums plānā	G-01
Durvju/logu marķējums Ugunsdrošības klase	D-01 EI-30
Piekarto griestu augstuma atzīme apakšējai virsmai	+2.450
Slīpums, izteikts procentos	2.5%

APZĪMĒJUMI PLĀNĀ

Platforma cilvēkiem ar kustību traucējumiem	
Pastkastes- 3 kolonnās, 4 rindās.	

DIVSTĀVU DZĪVOKĻU TELPU PLATĪBA		
Telpas Nr	Telpas nosaukums	Platība (m²)
DIVU STĀVU DZĪVOKĻIS_02_ DZĪVOKĻIS		
0A_02_01	PALĪGTELPA	28,21
0A_02_02	PALĪGTELPA	4,71
0A_02_03	SANMEZGLS	1,71
0A_02_04	PALĪGTELPA	3,29
0A_02_05	KĀPNUTELPA	0,76
A1_02_01	PRIEKŠNAMS	3,22
A1_02_03	SANMEZGLS	4,10
A1_02_04	DZĪVOJAMĀ ISTABA, VIRTUVE	23,26
A1_02_05	GUĻAMTELPA	11,25
A1_02_06	GUĻAMTELPA	10,43
		90,94 m²
DIVU STĀVU DZĪVOKĻIS_02_ ĀRTELPA		
A1_02_00	BALKONS	8,68
		8,68 m²
DIVU STĀVU DZĪVOKĻIS_03_ DZĪVOKĻIS		
0A_03_01	PALĪGTELPA	42,96
0A_03_02	PALĪGTELPA	4,71
0A_03_03	SANMEZGLS	1,71
0A_03_04	PALĪGTELPA	3,26
0A_03_05	KĀPNUTELPA	0,84
A1_03_01	PRIEKŠNAMS	3,22
A1_03_03	SANMEZGLS	4,10
A1_03_04	DZĪVOJAMĀ ISTABA, VIRTUVE	23,46
A1_03_05	GUĻAMTELPA	11,25
A1_03_06	GUĻAMTELPA	10,43
		105,94 m²
DIVU STĀVU DZĪVOKĻIS_03_ ĀRTELPA		
A1_03_00	BALKONS	8,68
		8,68 m²
		214,24 m²

PAGRABSTAVATELPU PLATĪBA		
TELPAS NR	TELPAS NOSAUKUMS	PLATĪBA (m²)
0A_02_ DZĪVOKĻIS		
01	PALĪGTELPA	28,21
02	PALĪGTELPA	4,71
03	SANMEZGLS	1,71
04	PALĪGTELPA	3,29
05	KĀPNUTELPA	0,76
		38,68 m²
0A_03_ DZĪVOKĻIS		
01	PALĪGTELPA	42,96
02	PALĪGTELPA	4,71
03	SANMEZGLS	1,71
04	PALĪGTELPA	3,26
05	KĀPNUTELPA	0,84
		53,48 m²
B0_01_ KOPLIETOSANA		
01	GAITENIS	18,21
03	GAITENIS	9,10
04	VELO NOVJETNE	11,12
05	GAITENIS	5,14
		43,57 m²
B0_02_ TEHNISKA		
02	SILTUMMEZGLS	8,50
		8,50 m²
B0_03_ NOLIKTAVA		
01	PALĪGTELPAS	1,35
02	PALĪGTELPAS	1,28
03	PALĪGTELPAS	1,28
04	PALĪGTELPAS	1,28
05	PALĪGTELPAS	1,28
06	PALĪGTELPAS	1,38
07	PALĪGTELPAS	1,38
08	PALĪGTELPAS	1,38
09	PALĪGTELPAS	1,38
10	PALĪGTELPAS	1,45
11	PALĪGTELPAS	1,74
12	PALĪGTELPAS	1,81
		16,99 m²
B0_04_ KOPLIETOSANA		
01	PALĪGTELPA	39,13
02	SANMEZGLS	1,89
		41,02 m²
		202,24 m²

BŪVPROJEKTA IZSTRĀDĀTĀJS:
Construction project developer:



SIA "PBR"
Vienības gatve 87-2, Rīga, LV-1004
Tel: 29221188
PVN Reģ. Nr. LV40103519388
Būvkomersanta Reģ. Nr. 10385-R
e-pasts: info@pbr.lv

PASŪTĪTĀJS:
Client:
SIA "Agenskalna Residence"
reģ.Nr.40203589201

OBJEKTS:
Object:
Daudzdzīvokļu dzīvojamās mājas jaunbūve
Mazajā Nometņu ielā 80
kad.apz. 01000560215

RASĒJUMA NOSAUKUMS:
Name of drawing:

PAGRABSTĀVA PLĀNS

AMATS (vocation)	UZVĀRDS (surname)	DATUMS (output date)
BŪVPROJEKTA DAĻAS VADĪTĀJS Project manager	V.ONKELIS	19.05.2026
IZSTRĀDĀJA Design	M.GERTSONS	19.05.2026
MĒROGS: Scale: 1:100		
STADIJA: Stage: BP	DATUMS: Output date: 19.05.2026	
MARKA: Mark: AR	LAPAS NR: Page No: AR-1.1	